


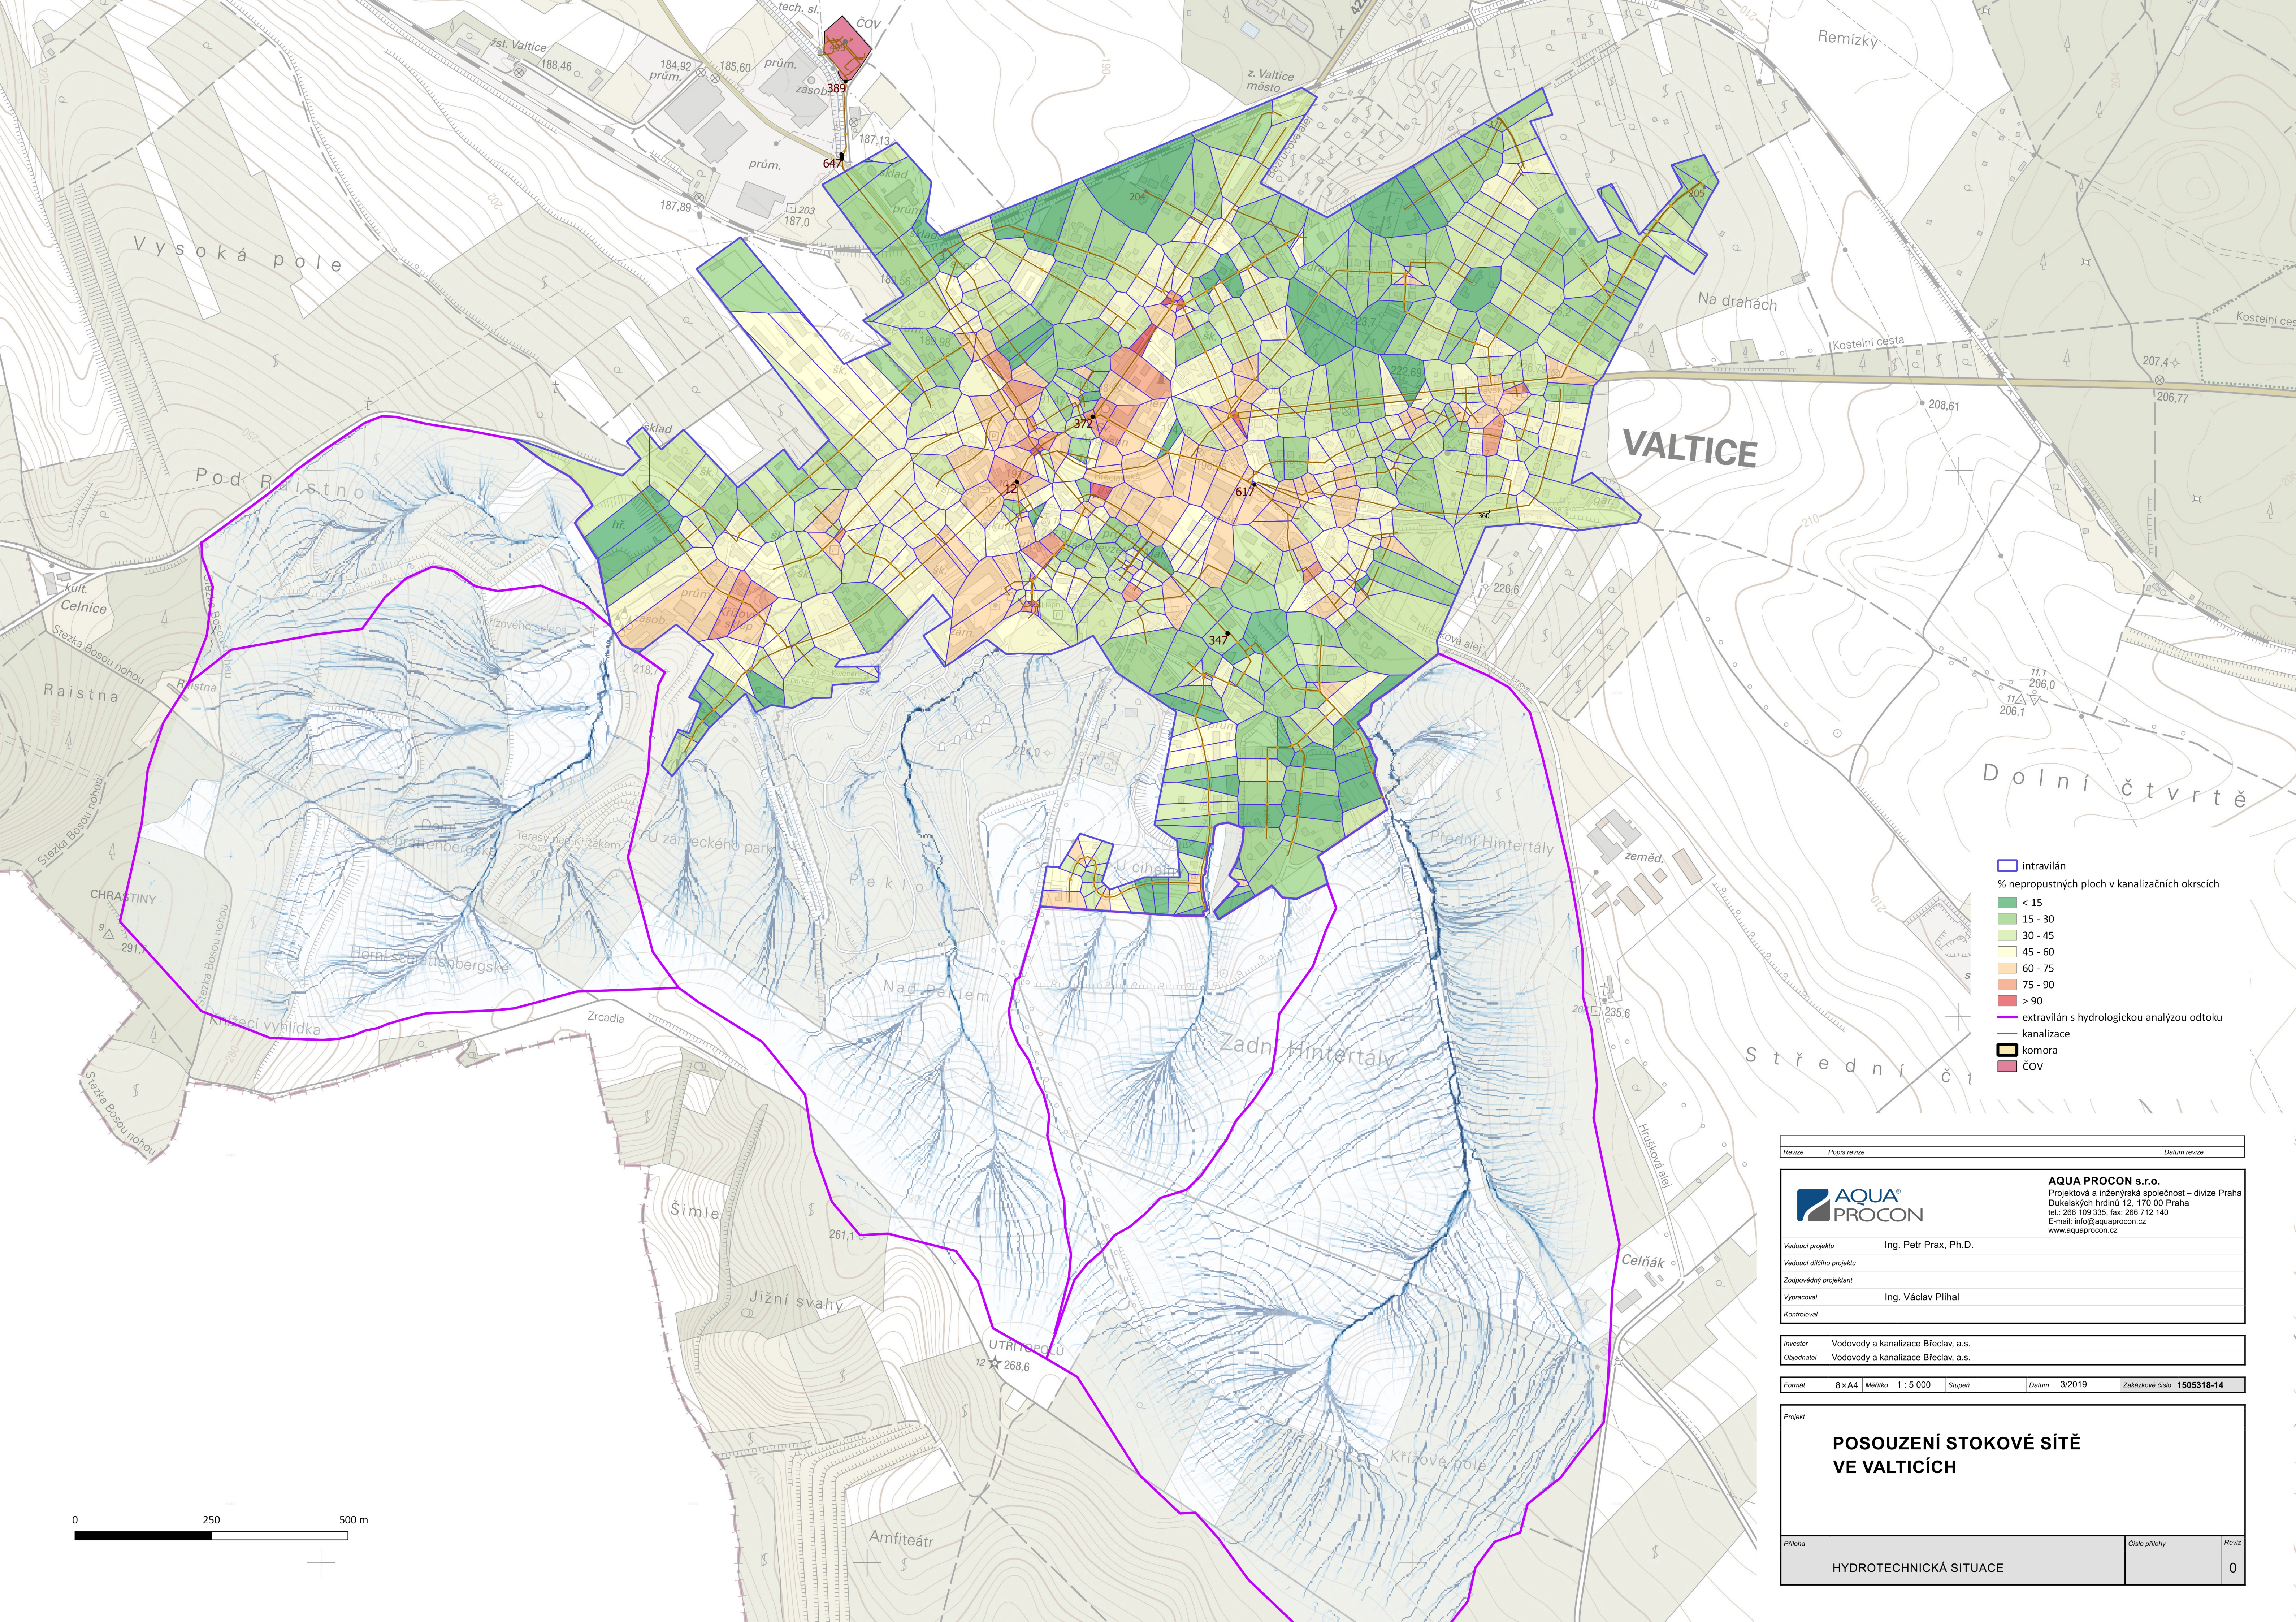

- intravilán
- % nepropustných ploch v kanalizačních okrcích
 - < 15
 - 15 - 30
 - 30 - 45
 - 45 - 60
 - 60 - 75
 - 75 - 90
 - > 90
- extravilán s hydrologickou analýzou odtoku
- kanalizace
- komora
- čov



Revize		Datum revize	
Revize	Popis revize		

AQUA PROCON s.r.o. Projektová a inženýrská společnost – divize Praha Dukelských hrdinů 12, 170 00 Praha tel.: 266 109 335, fax: 266 712 140 E-mail: info@aquaprocon.cz www.aquaprocon.cz	
Vedoucí projektu	Ing. Petr Prax, Ph.D.
Vedoucí dílčího projektu	
Zodpovědný projektant	
Vypracoval	Ing. Václav Plíhal
Kontroloval	

Investor	Vodovody a kanalizace Břeclav, a.s.
Objednatel	Vodovody a kanalizace Břeclav, a.s.

Formát	8 x A4	Měřítko	1 : 5 000	Stupeň		Datum	3/2019	Zakázkové číslo	1505318-14
--------	--------	---------	-----------	--------	--	-------	--------	-----------------	------------

POSOUZENÍ STOKOVÉ SÍTĚ VE VALTICÍCH	
Příloha	
HYDROTECHNICKÁ SITUACE	
Číslo přílohy	
Reviz	0