


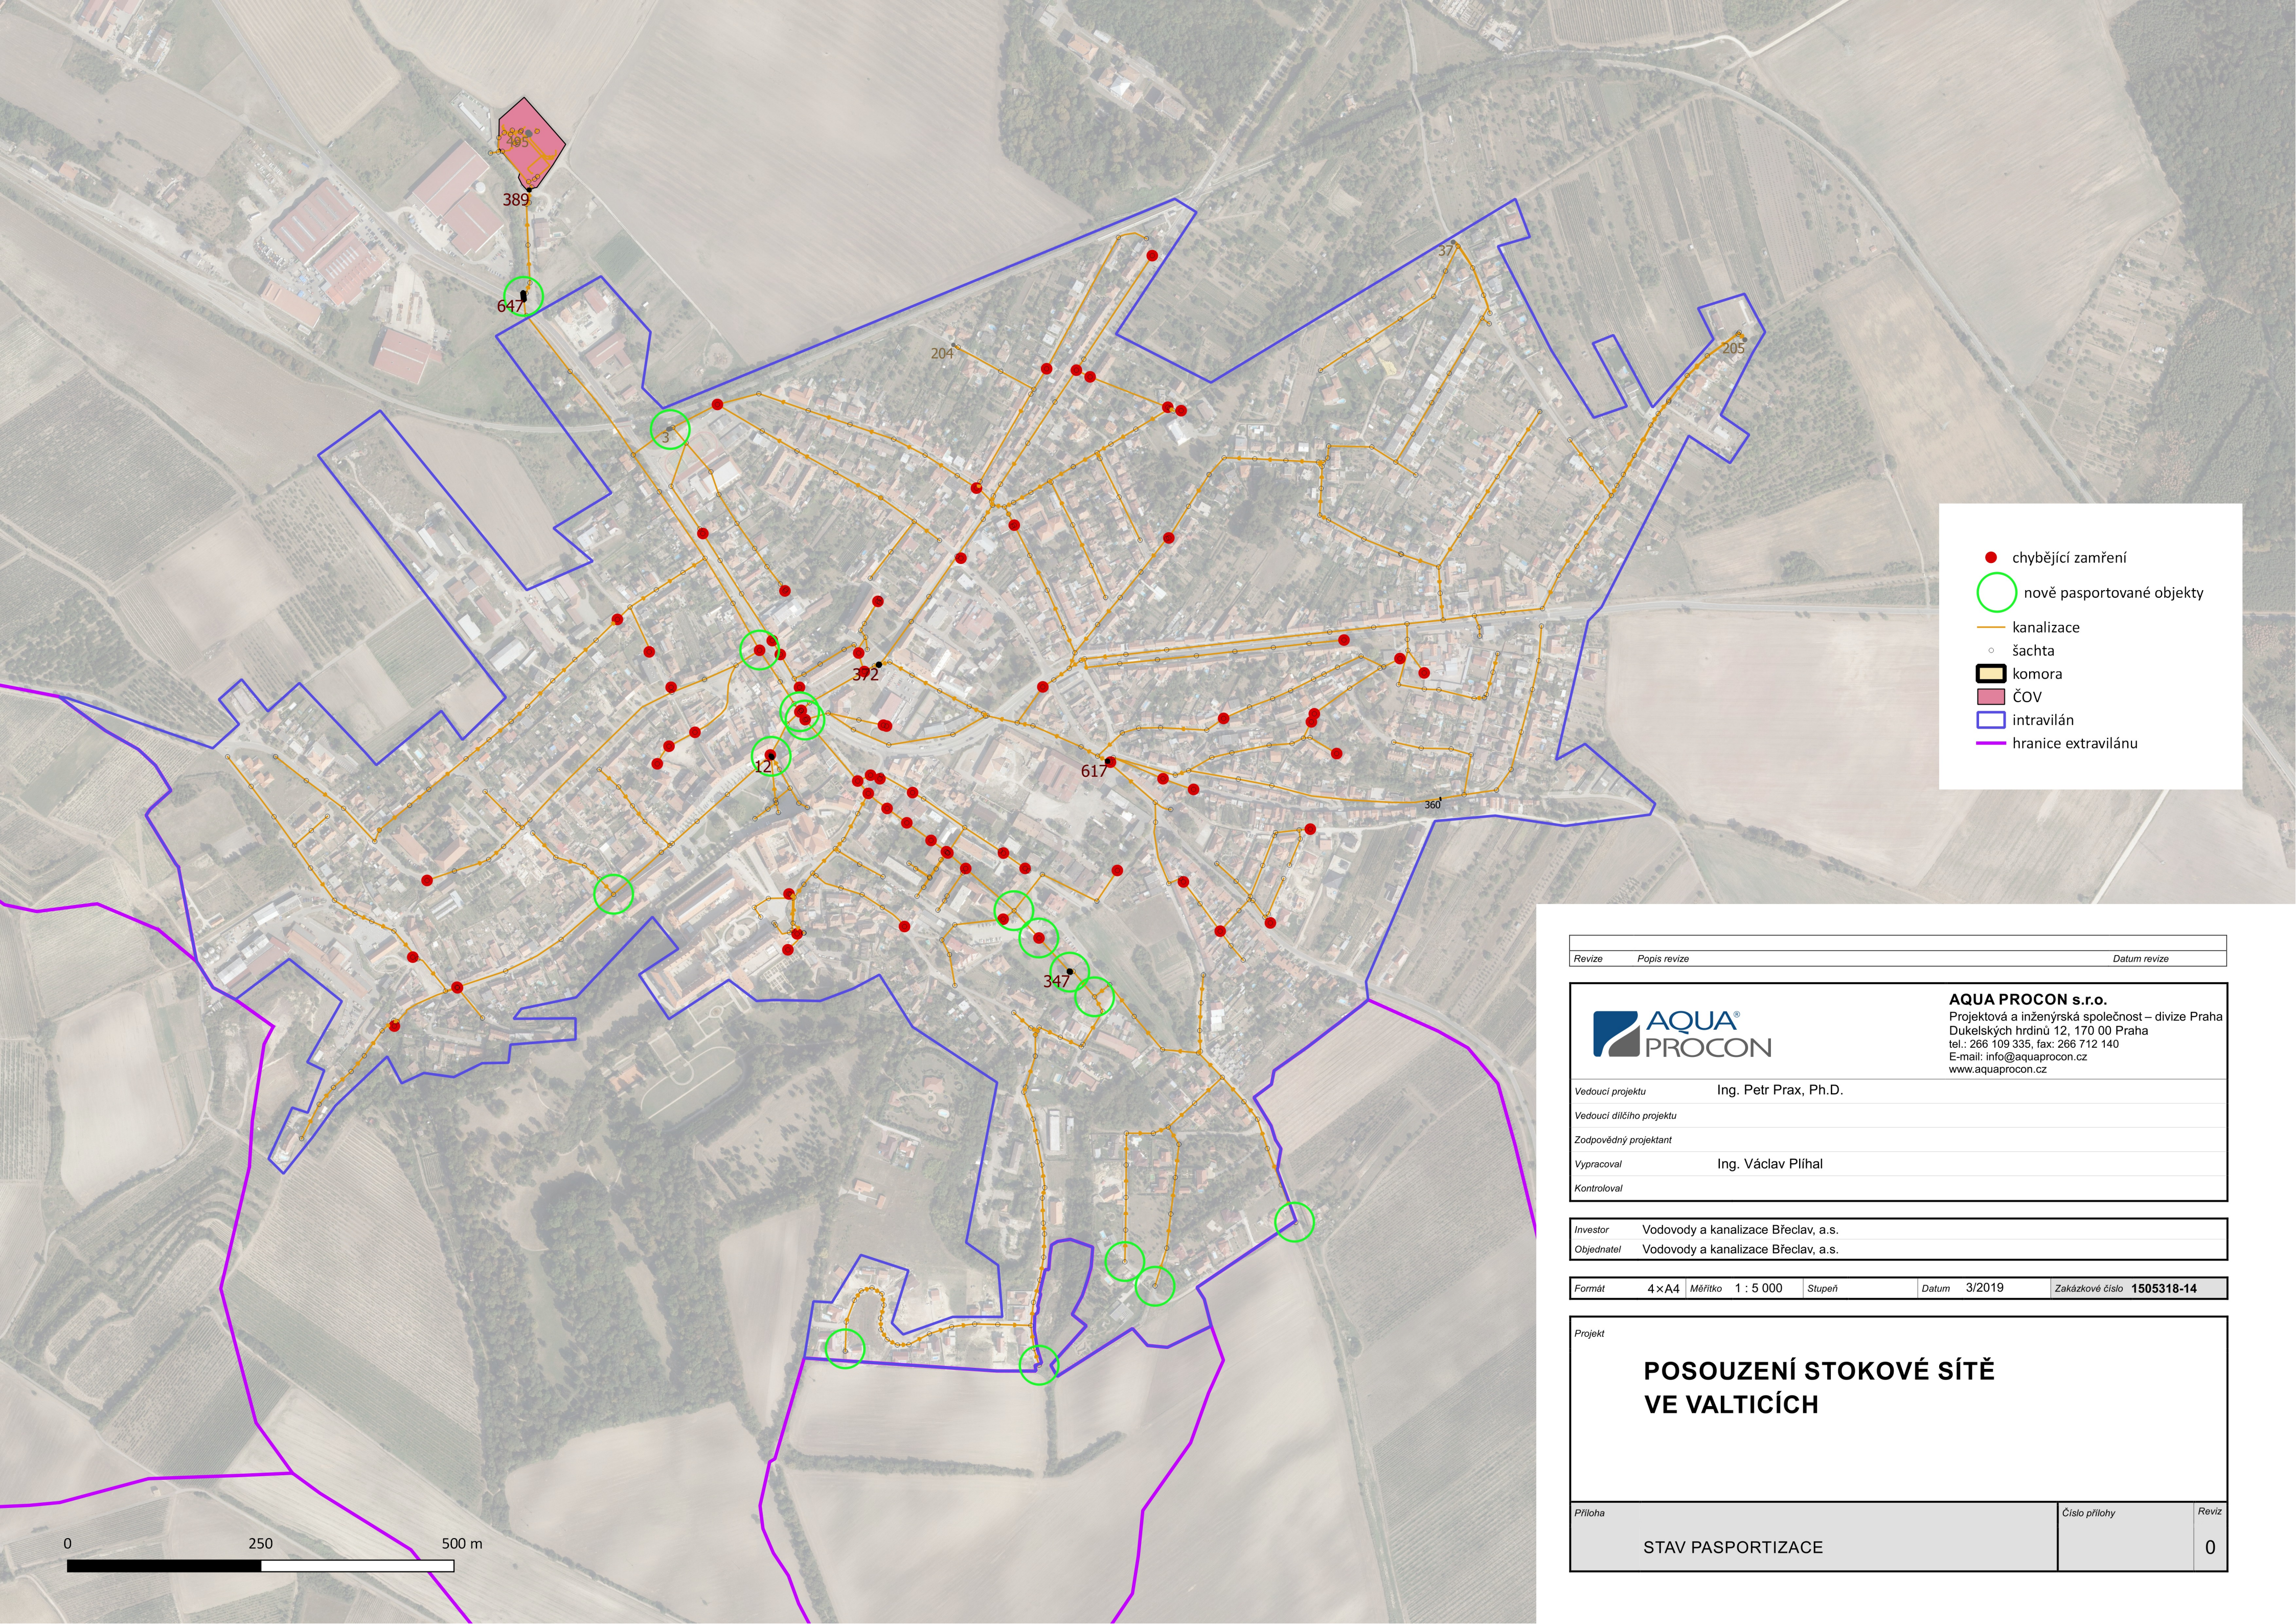

chybějící zamření

nově pasportované objekty

kanalizace

šachta

komora

ČOV

intravilán

hranice extravilánu

Revize		Papís revize		Datum revize	
AQUA[®] PROCON		AQUA PROCON s.r.o. Projektová a inženýrská společnost – divize Praha Dukelských hrdinů 12, 170 00 Praha tel.: 266 109 335, fax: 266 712 140 E-mail: info@aquaprocon.cz www.aquaprocon.cz			
Vedoucí projektu		Ing. Petr Prax, Ph.D.			
Vedoucí dílčího projektu					
Zodpovědný projektant					
Vypracoval		Ing. Václav Plíhal			
Kontroloval					
Investor		Vodovody a kanalizace Břeclav, a.s.			
Objednatel		Vodovody a kanalizace Břeclav, a.s.			
Formát	4 × A4	Měřítko	1 : 5 000	Stupeň	
Datum	3/2019	Zakázkové číslo	1505318-14		
Projekt					
POSOUZENÍ STOKOVÉ SÍTĚ VE VALTICÍCH					
Příloha				Číslo přílohy	Reviz
STAV PASPORTIZACE					0