

stoková síť

odlehčovací komora

rozdělovací komora

hydraulické zatížení úseku při N2

<1/2

1/2-1

>1

lapač splavenin

čerpací stanice

zastavěné území dle ÚP

extravilán s vazbou na stokovou síť

rozvojové plochy

v majetku města Mikulov

budovy

budovy se složitějším vlastnictvím

komunikace a zpevněné plochy

komunikace a zpevněné plochy (s. vl.)


ostatní plochy města

ostatní vlastníci

SŽDC / ČD

stát, kraj

soukromé vlastnictví

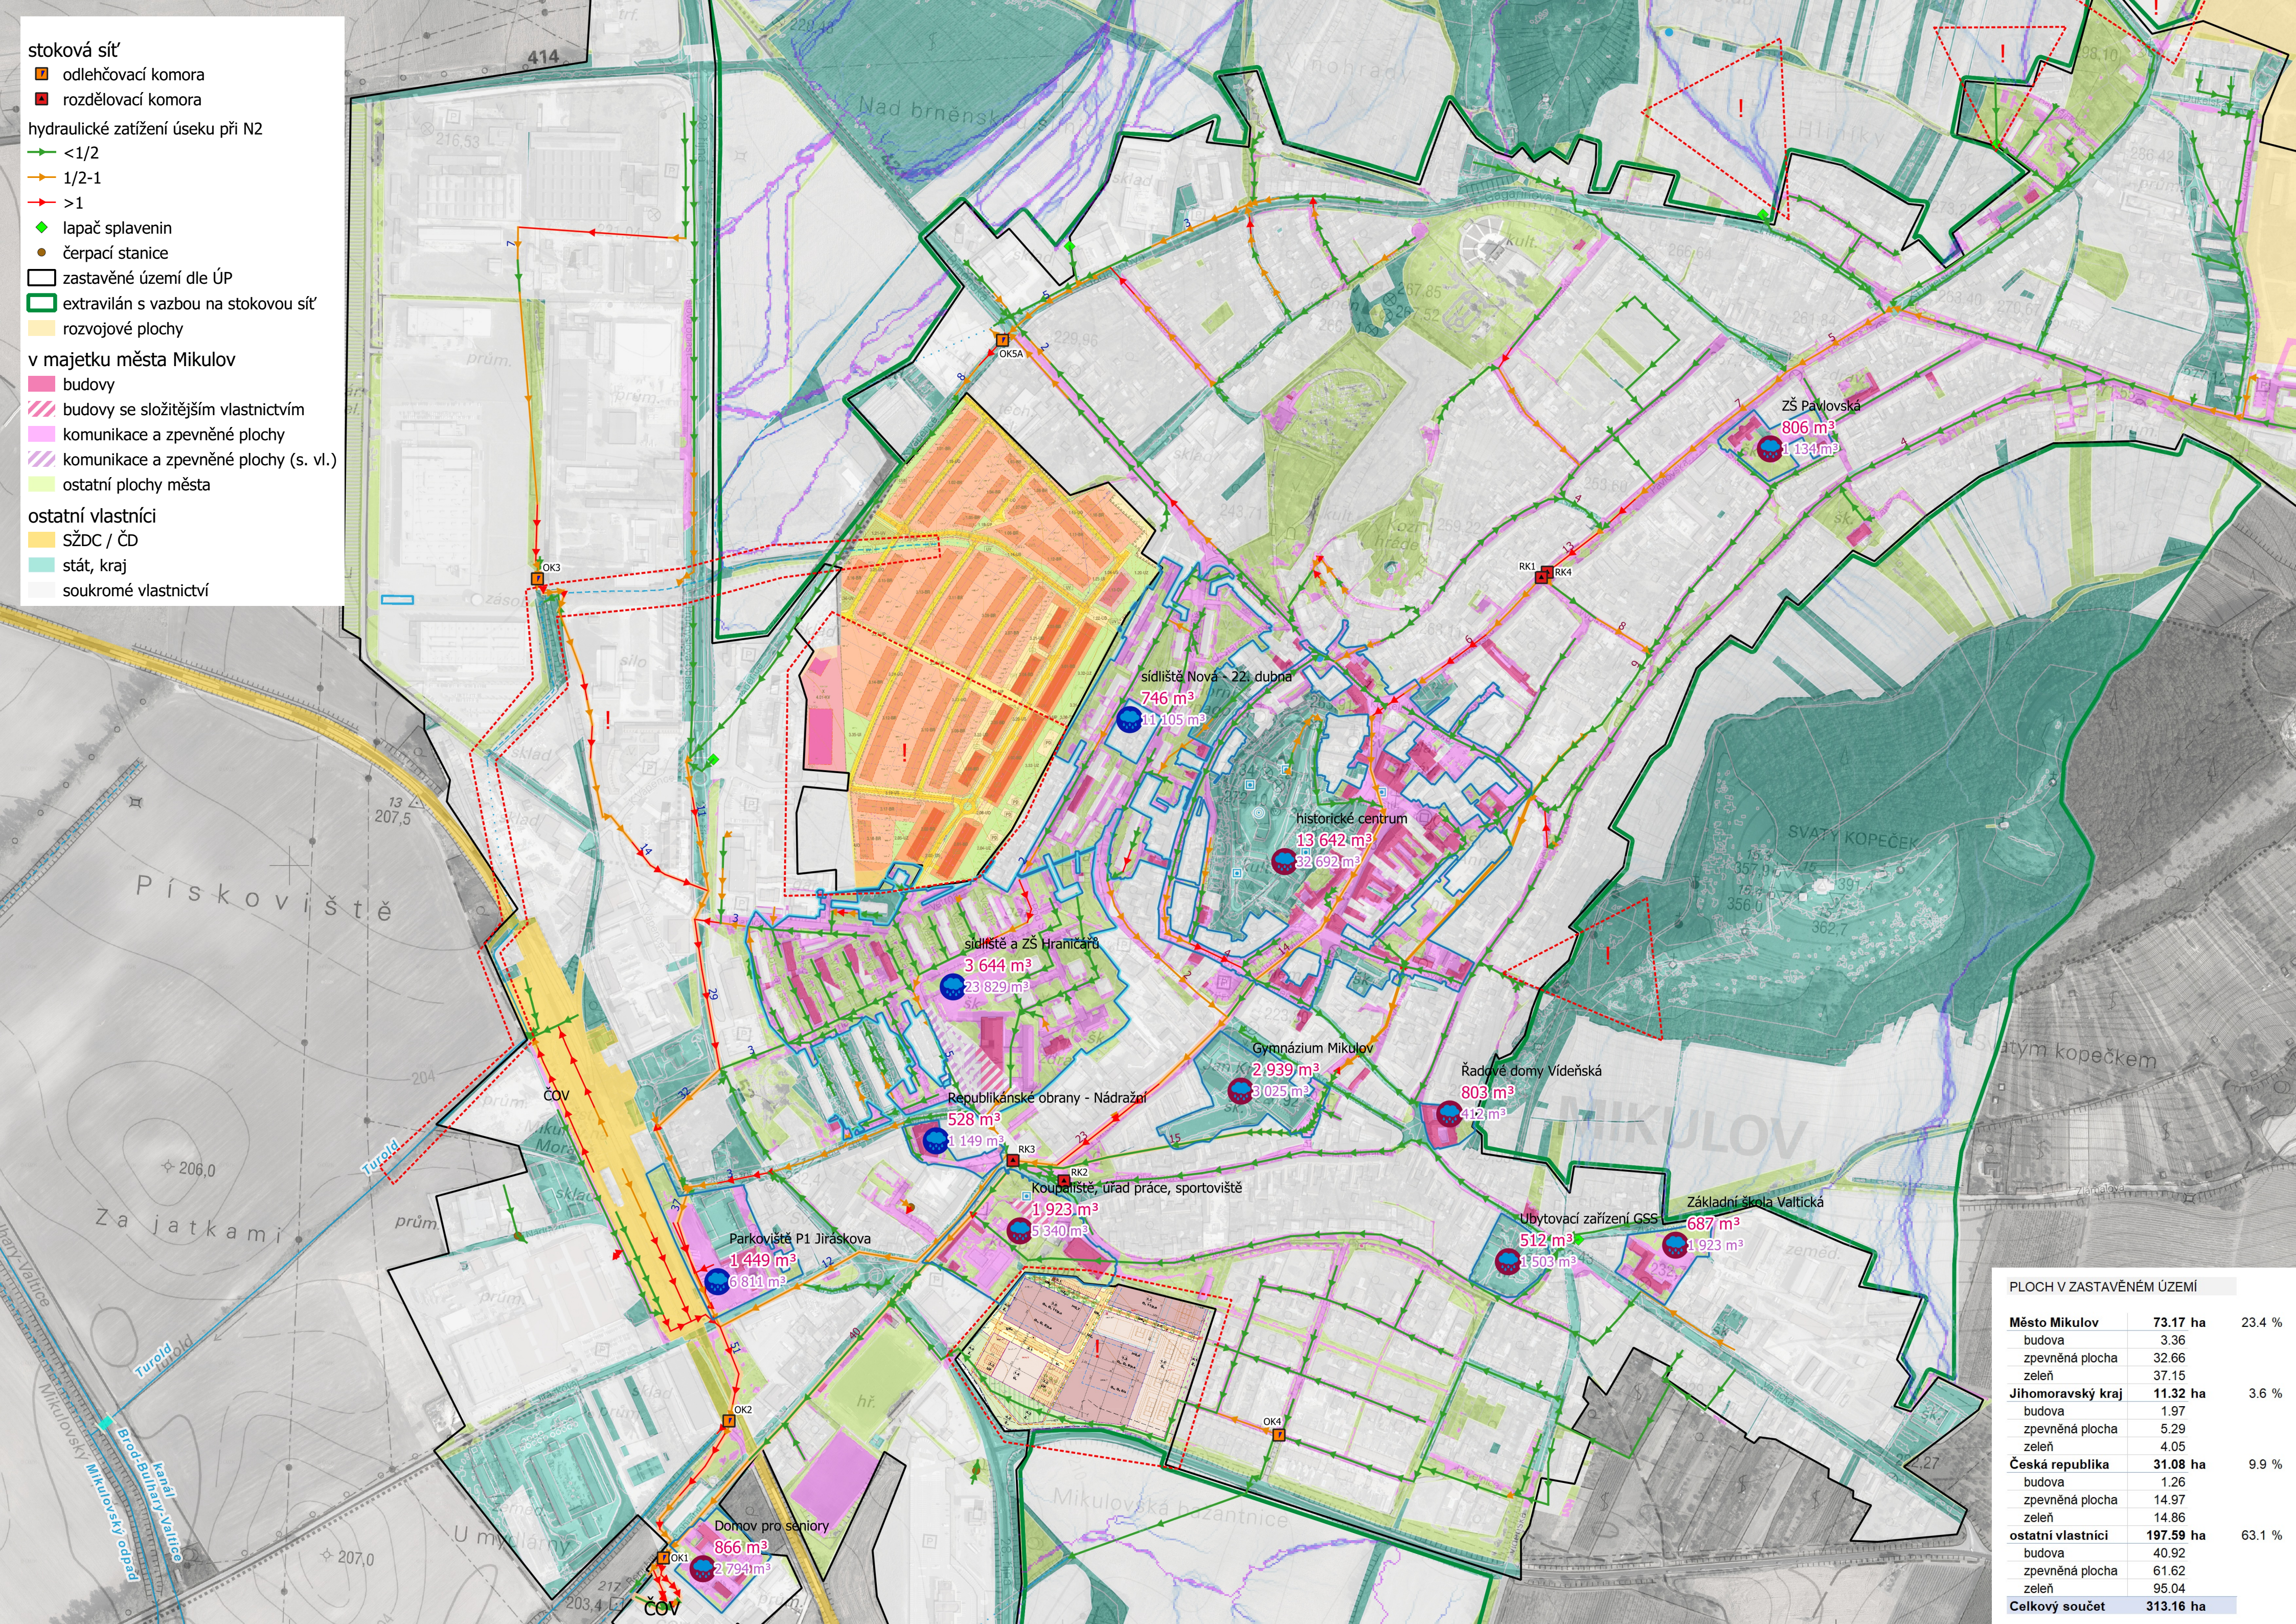

PLOCH V ZASTAVĚNÉM ÚZEMÍ

Město Mikulov	73.17 ha	23.4 %
budova	3.36	
zpevněná plocha	32.66	
zeleň	37.15	
Jihomoravský kraj	11.32 ha	3.6 %
budova	1.97	
zpevněná plocha	5.29	
zeleň	4.05	
Česká republika	31.08 ha	9.9 %
budova	1.26	
zpevněná plocha	14.97	
zeleň	14.86	
ostatní vlastníci	197.59 ha	63.1 %
budova	40.92	
zpevněná plocha	61.62	
zeleň	95.04	
Celkový součet	313.16 ha	